


ÚZEMNÍ PLÁN ROŽNOV

Výkres základního členění území

1 : 5000

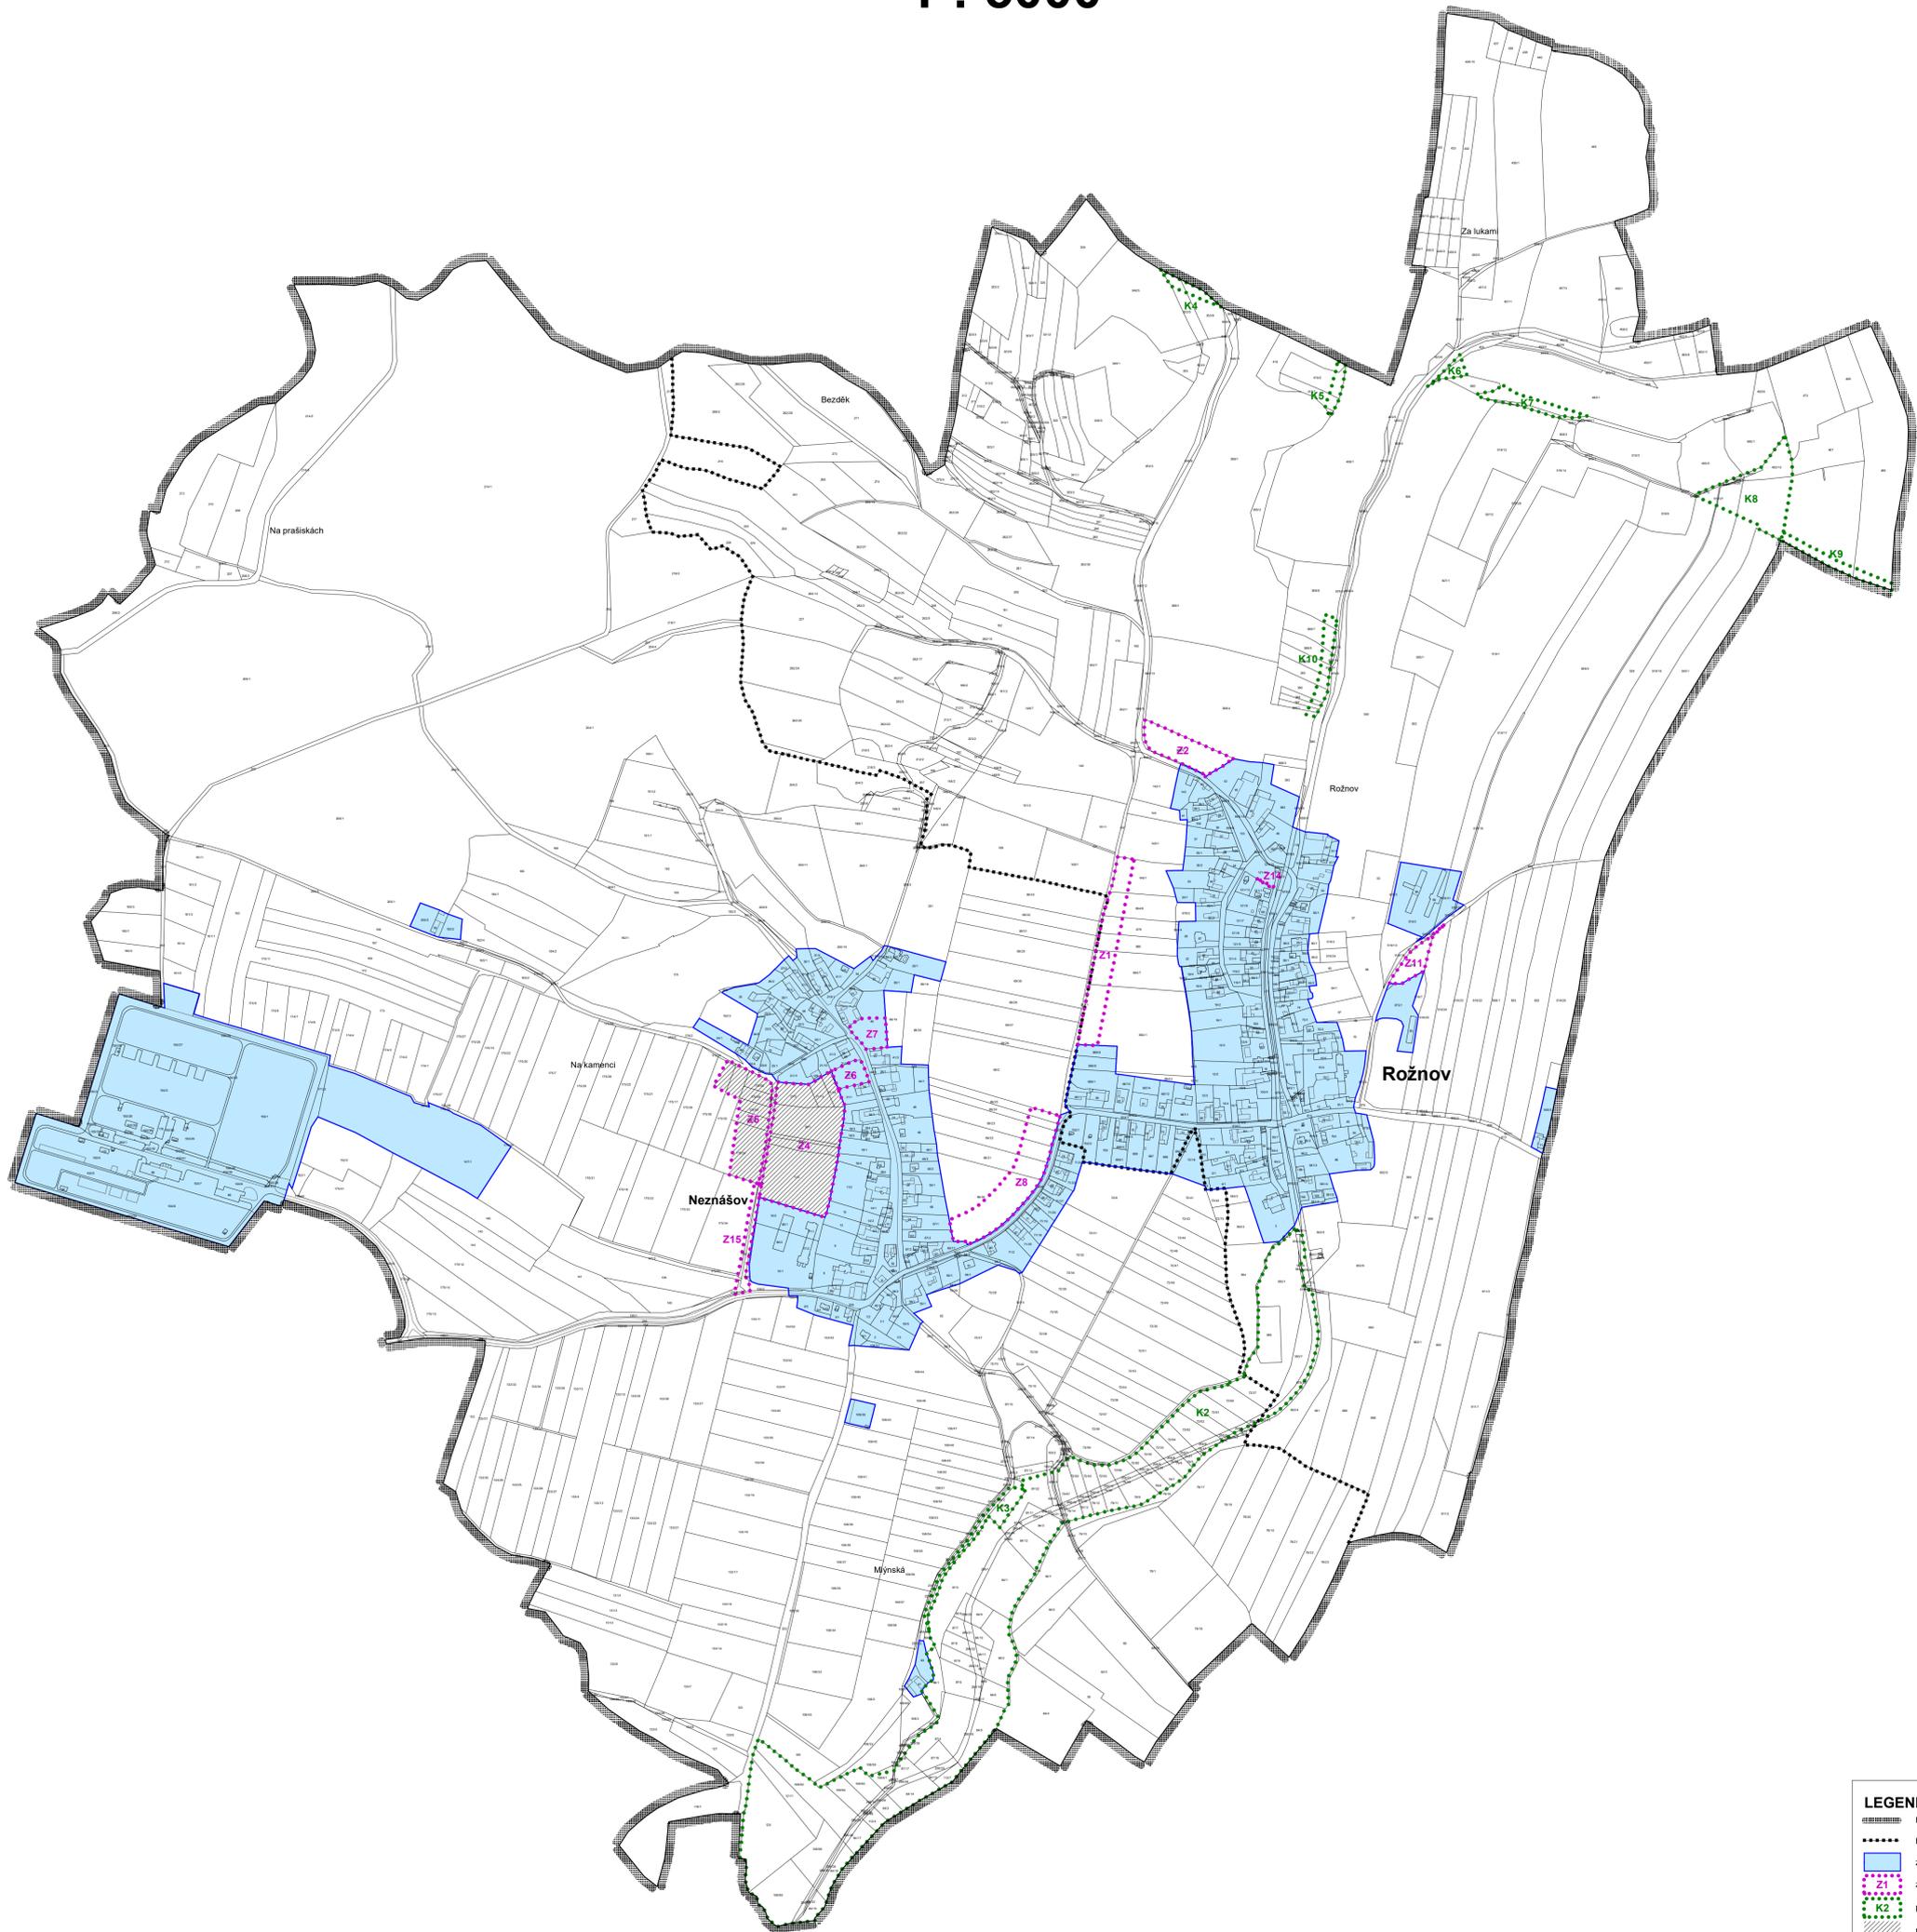

LEGENDA:	
	hranice řešeného území = hranice obce
	hranice katastrálních území
	zastavěné území k 31.3.2024
	zastavitelné plochy
	plochy změn v krajině
	plochy, kde změny prověří územní studie

digitální zpracování a tisk

projektant: Ing.arch. Karel Novotný	Ing.arch. Karel Novotný autorizovaný architekt Brodčkovská 1684 Hradec Králové 12
objednatel: Obec Rožnov	
pořizovatel: Městský úřad Jaroměř	datum: prosinec 2024 měřítko: 1:5000