


ÚZEMNÍ PLÁN ROŽNOV

Výkres širších vztahů

1 : 50 000

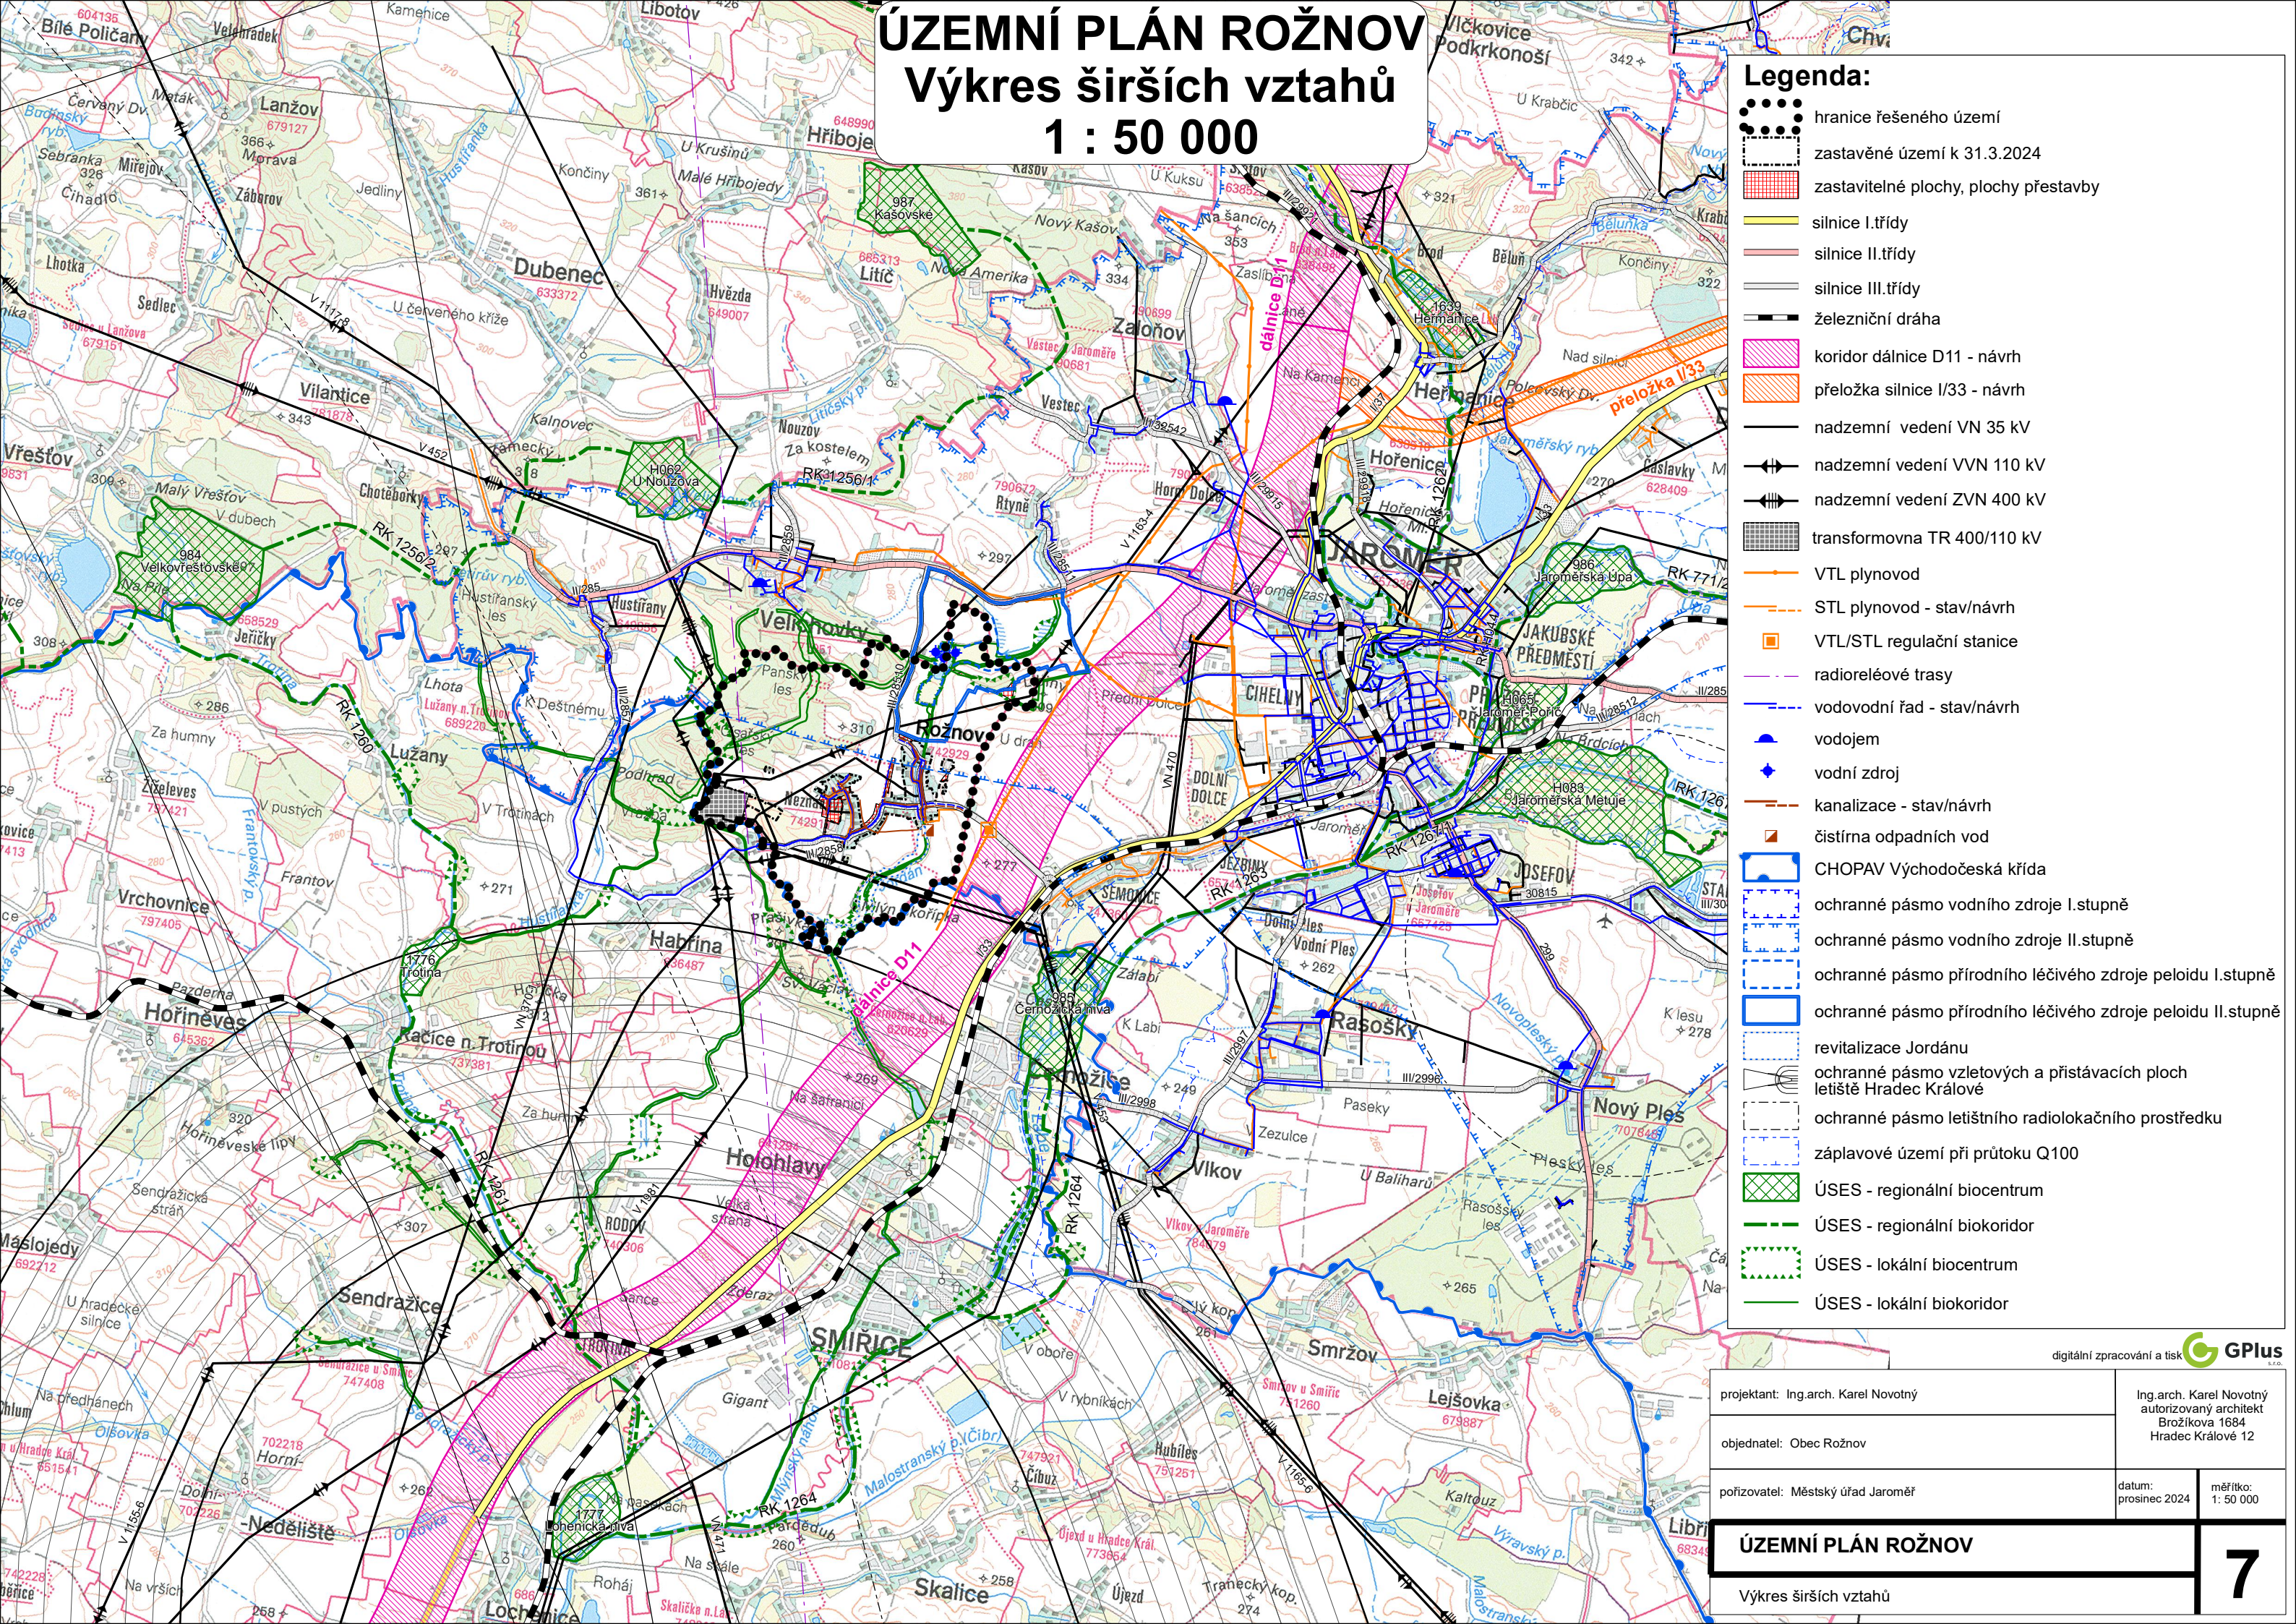

- Legenda:**
- hranice řešeného území
 - zastavěné území k 31.3.2024
 - zastavitelné plochy, plochy přestavby
 - silnice I.třídy
 - silnice II.třídy
 - silnice III.třídy
 - železniční dráha
 - koridor dálnice D11 - návrh
 - přeložka silnice I/33 - návrh
 - nadzemní vedení VN 35 kV
 - nadzemní vedení VVN 110 kV
 - nadzemní vedení ZVN 400 kV
 - transformovna TR 400/110 kV
 - VTL plynovod
 - STL plynovod - stav/návrh
 - VTL/STL regulační stanice
 - radioreléové trasy
 - vodovodní řad - stav/návrh
 - vodojem
 - vodní zdroj
 - kanalizace - stav/návrh
 - čistírna odpadních vod
 - CHOPAV Východočeská křída
 - ochranné pásmo vodního zdroje I.stupně
 - ochranné pásmo vodního zdroje II.stupně
 - ochranné pásmo přírodního léčivého zdroje peloidu I.stupně
 - ochranné pásmo přírodního léčivého zdroje peloidu II.stupně
 - revitalizace Jordánu
 - ochranné pásmo vzletových a přistávacích ploch letiště Hradec Králové
 - ochranné pásmo letištního radiolokačního prostředku
 - záplavové území při průtoku Q100
 - ÚSES - regionální biocentrum
 - ÚSES - regionální biokoridor
 - ÚSES - lokální biocentrum
 - ÚSES - lokální biokoridor

projektant: Ing.arch. Karel Novotný		Ing.arch. Karel Novotný autorizovaný architekt Brožíkova 1684 Hradec Králové 12	
objednatel: Obec Rožnov			
pořizovatel: Městský úřad Jaroměř		datum: prosinec 2024	měřítko: 1: 50 000
ÚZEMNÍ PLÁN ROŽNOV			
Výkres širších vztahů			